
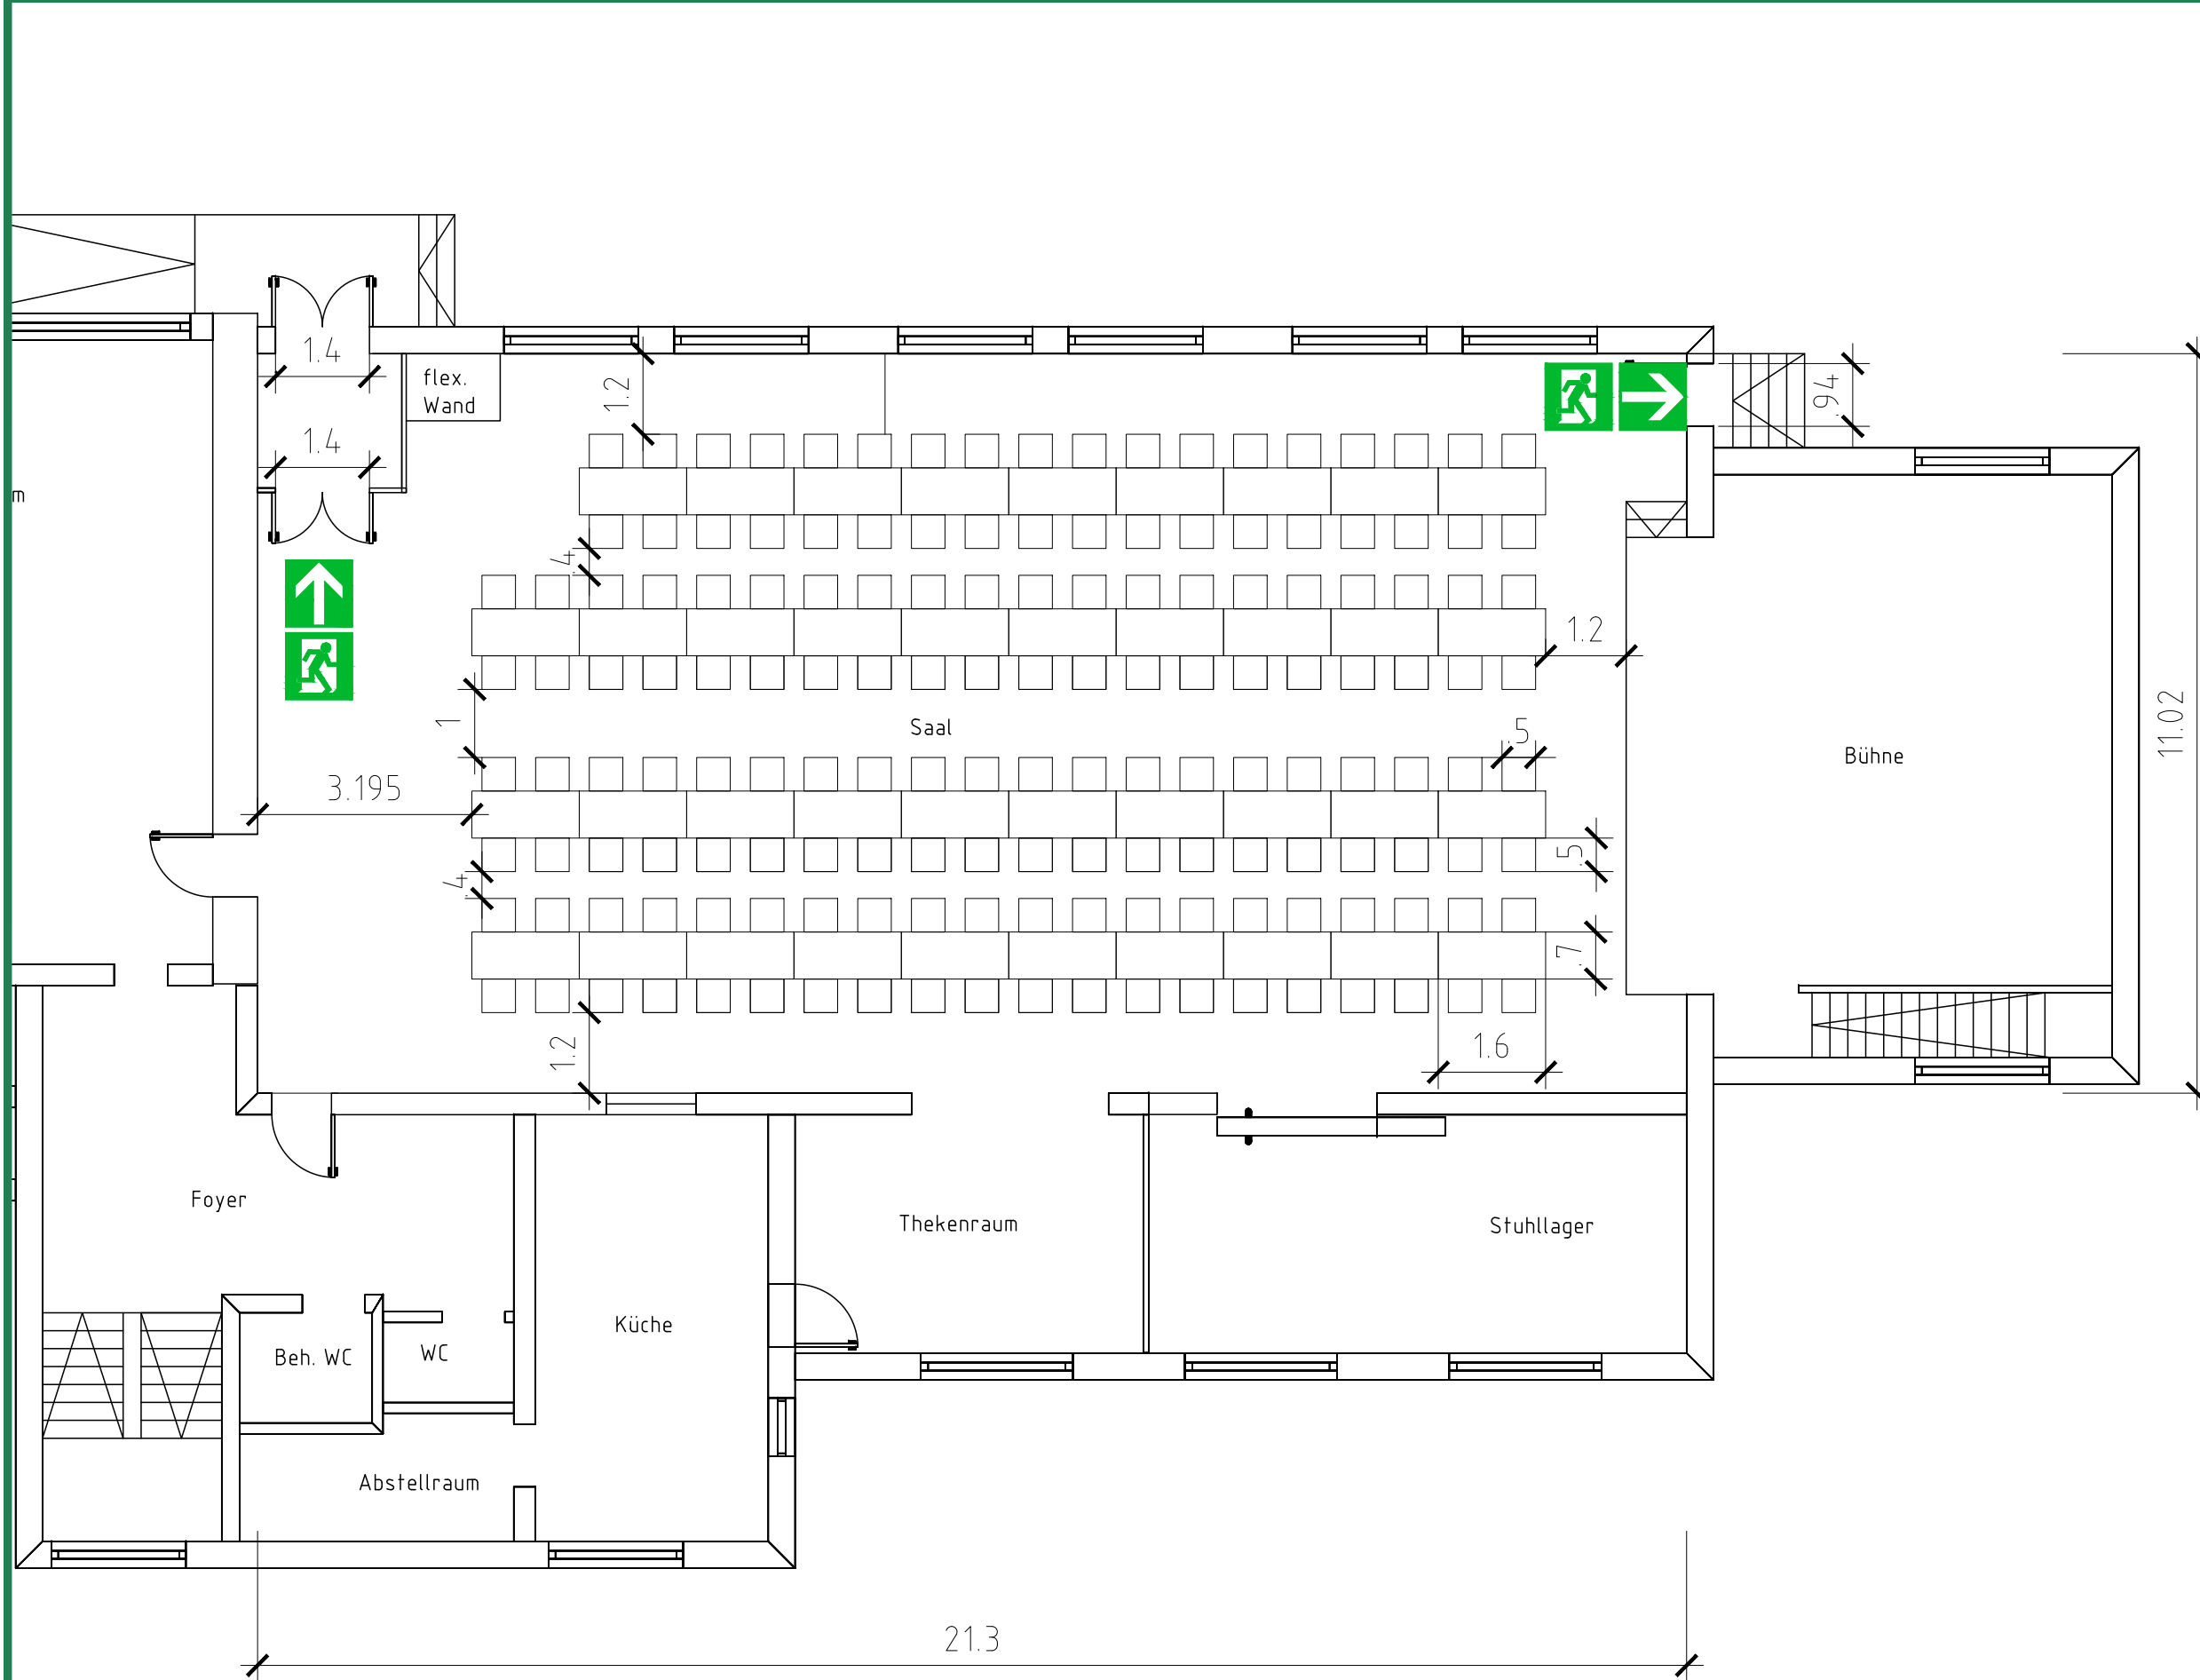


Bestuhlungsplan

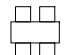

Tisch-Reihenbestuhlung

Saal
39 Tische a. 4 Personen = 156 Personen

 Tisch 0.7 x 1.6 Meter
Stuhl 0.5 x 0.5 Meter

Heesch Brandschutz

Planersteller: Elke Heesch, Hebbelweg 17, 63454 Hanau

Bestuhlungsplan M=1:100


**Dorfgemeinschaftshaus
Biskirchen
Auweg 20
35638 Leun-Biskirchen**

Erdgeschoss

Plan Nr.:
V-01
Stand:
07/18


Legende:   Fluchtwegrichtung

Bestuhlungsplan

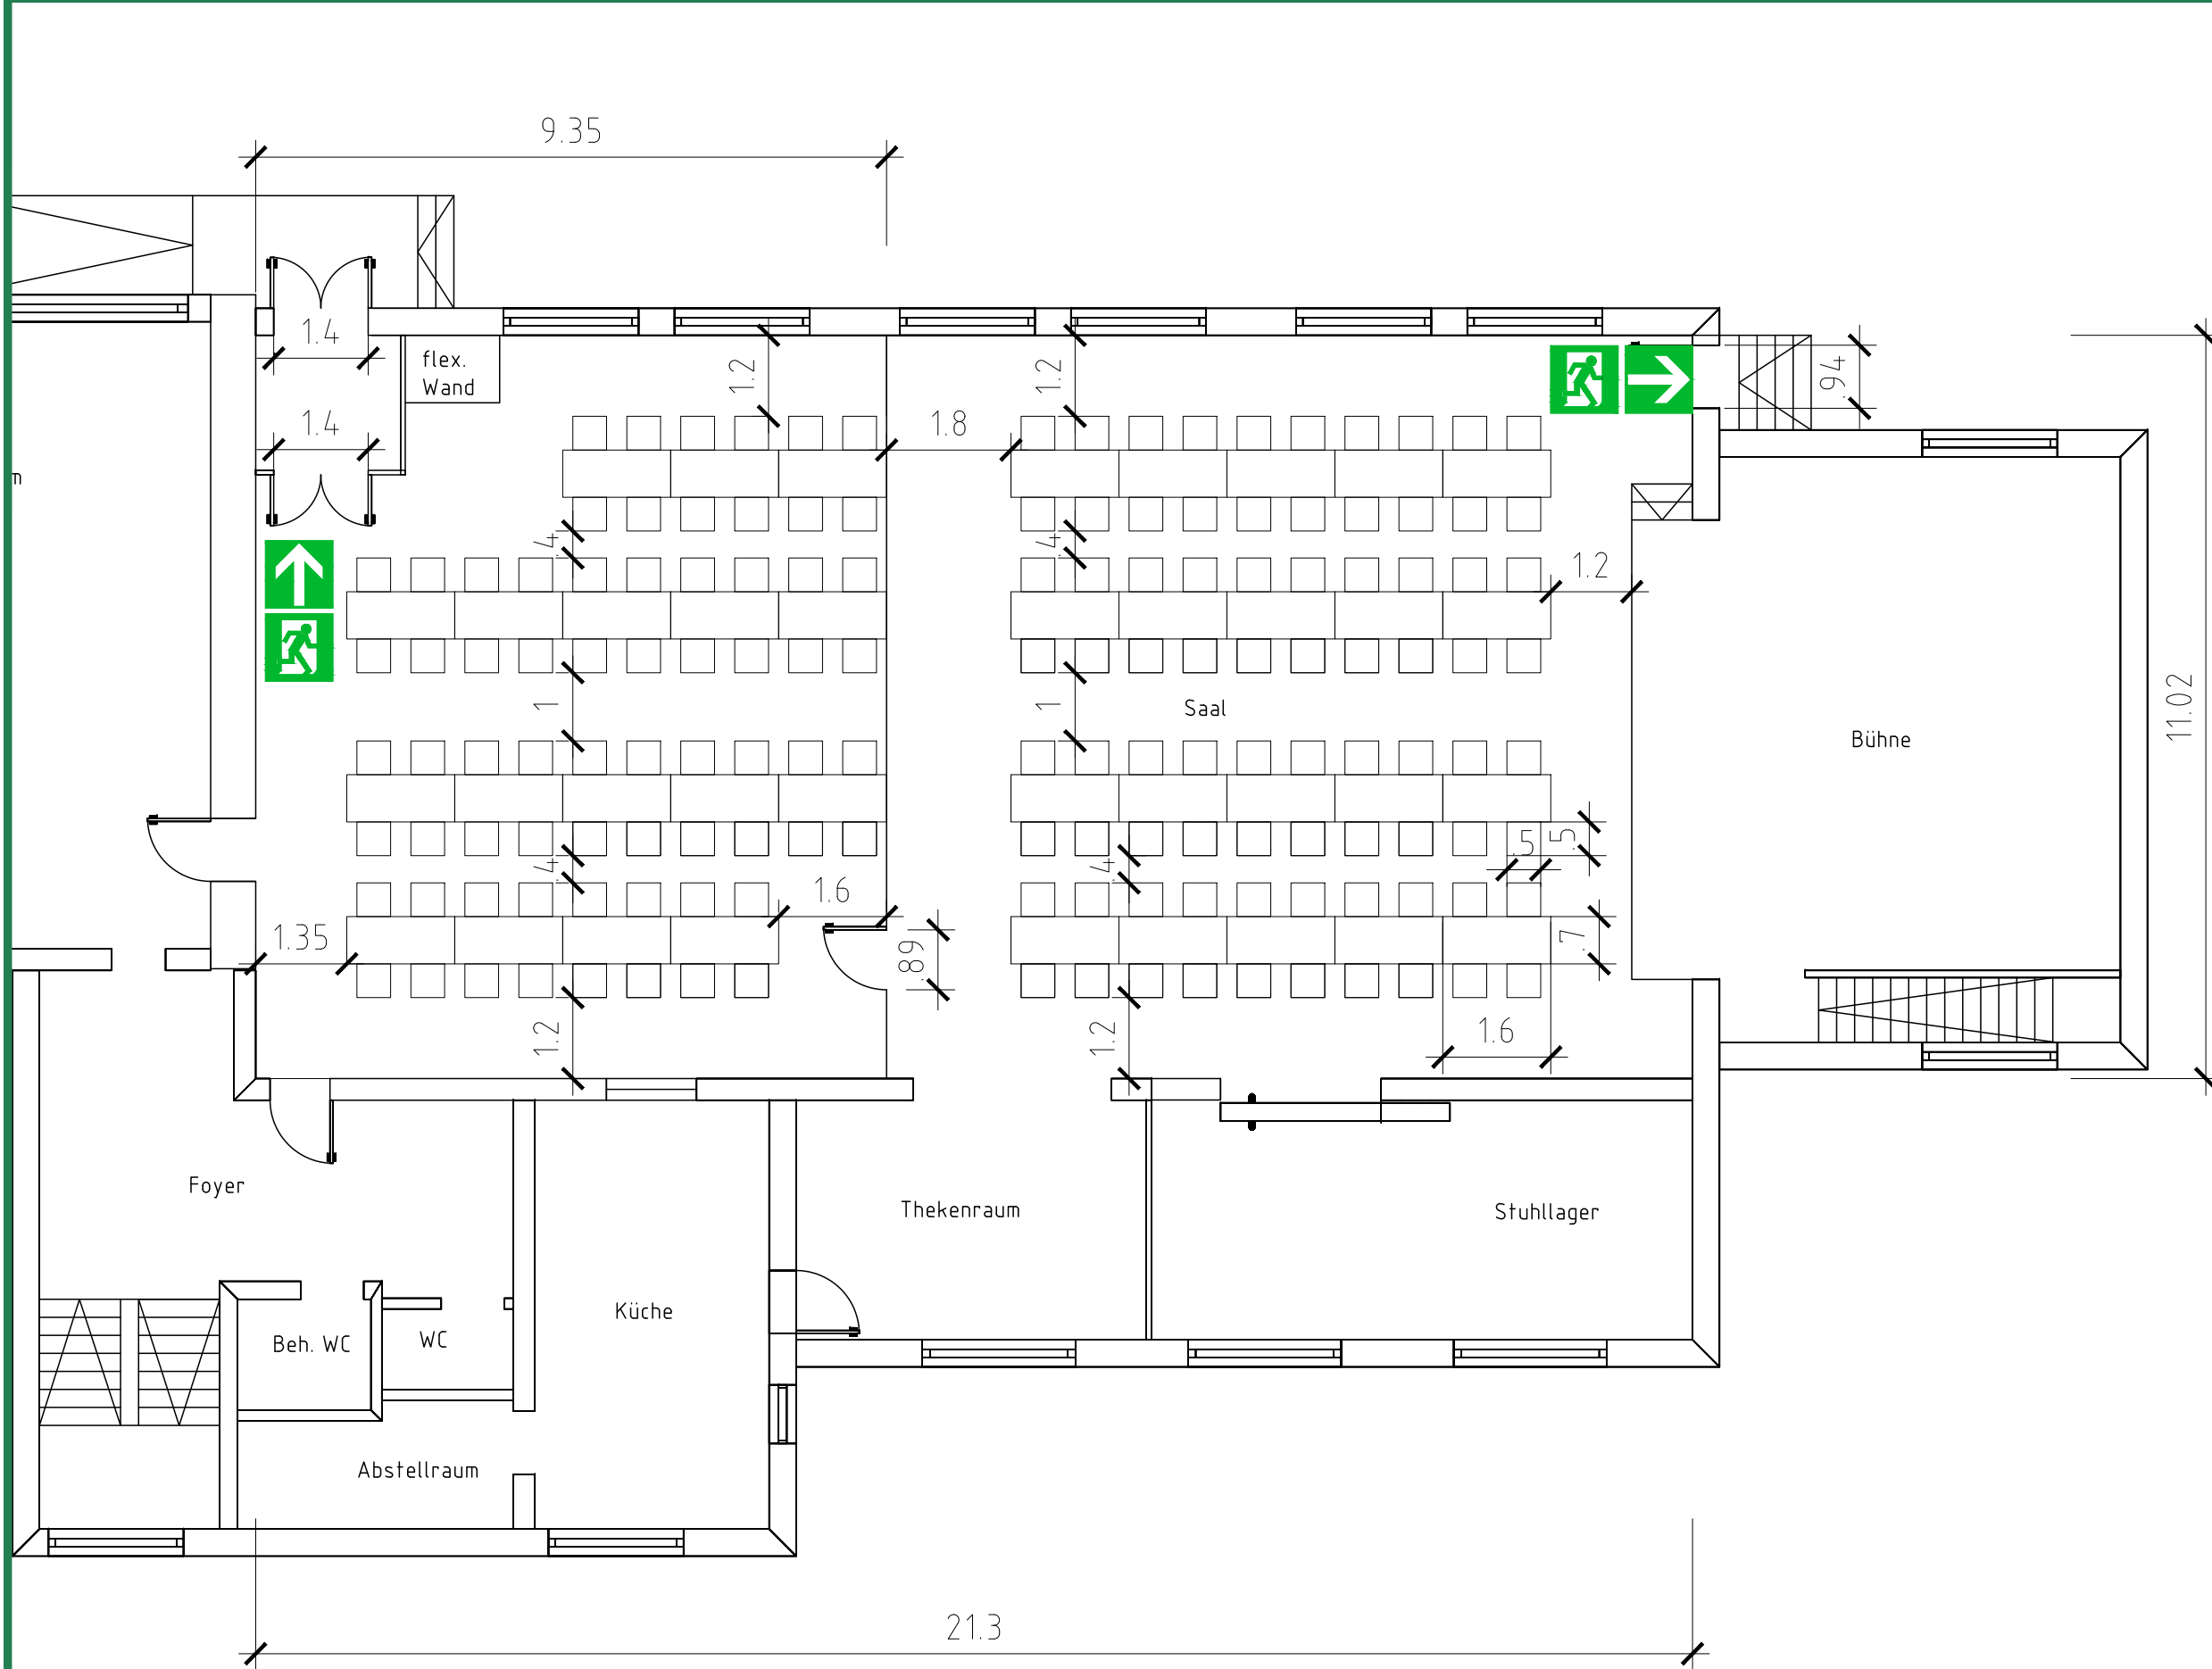

Tisch-Reihenbestuhlung

Großer Saal:
20 Tische a. 4 Personen = 80 Personen
Kleiner Saal:
17 Tische a. 4 Personen = 68 Personen

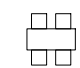 Tisch 0.7 x 1.6 Meter
Stuhl 0.5 x 0.5 Meter

Heesch Brandschutz

Planersteller: Elke Heesch, Hebbelweg 17, 63454 Hanau
Bestuhlungsplan M=1:100


**Dorfgemeinschaftshaus
Biskirchen
Auweg 20
35638 Leun-Biskirchen**

Erdgeschoss

Plan Nr.:
V-02
Stand:
07/18

Legende:   Fluchtwegrichtung

Bestuhlungsplan

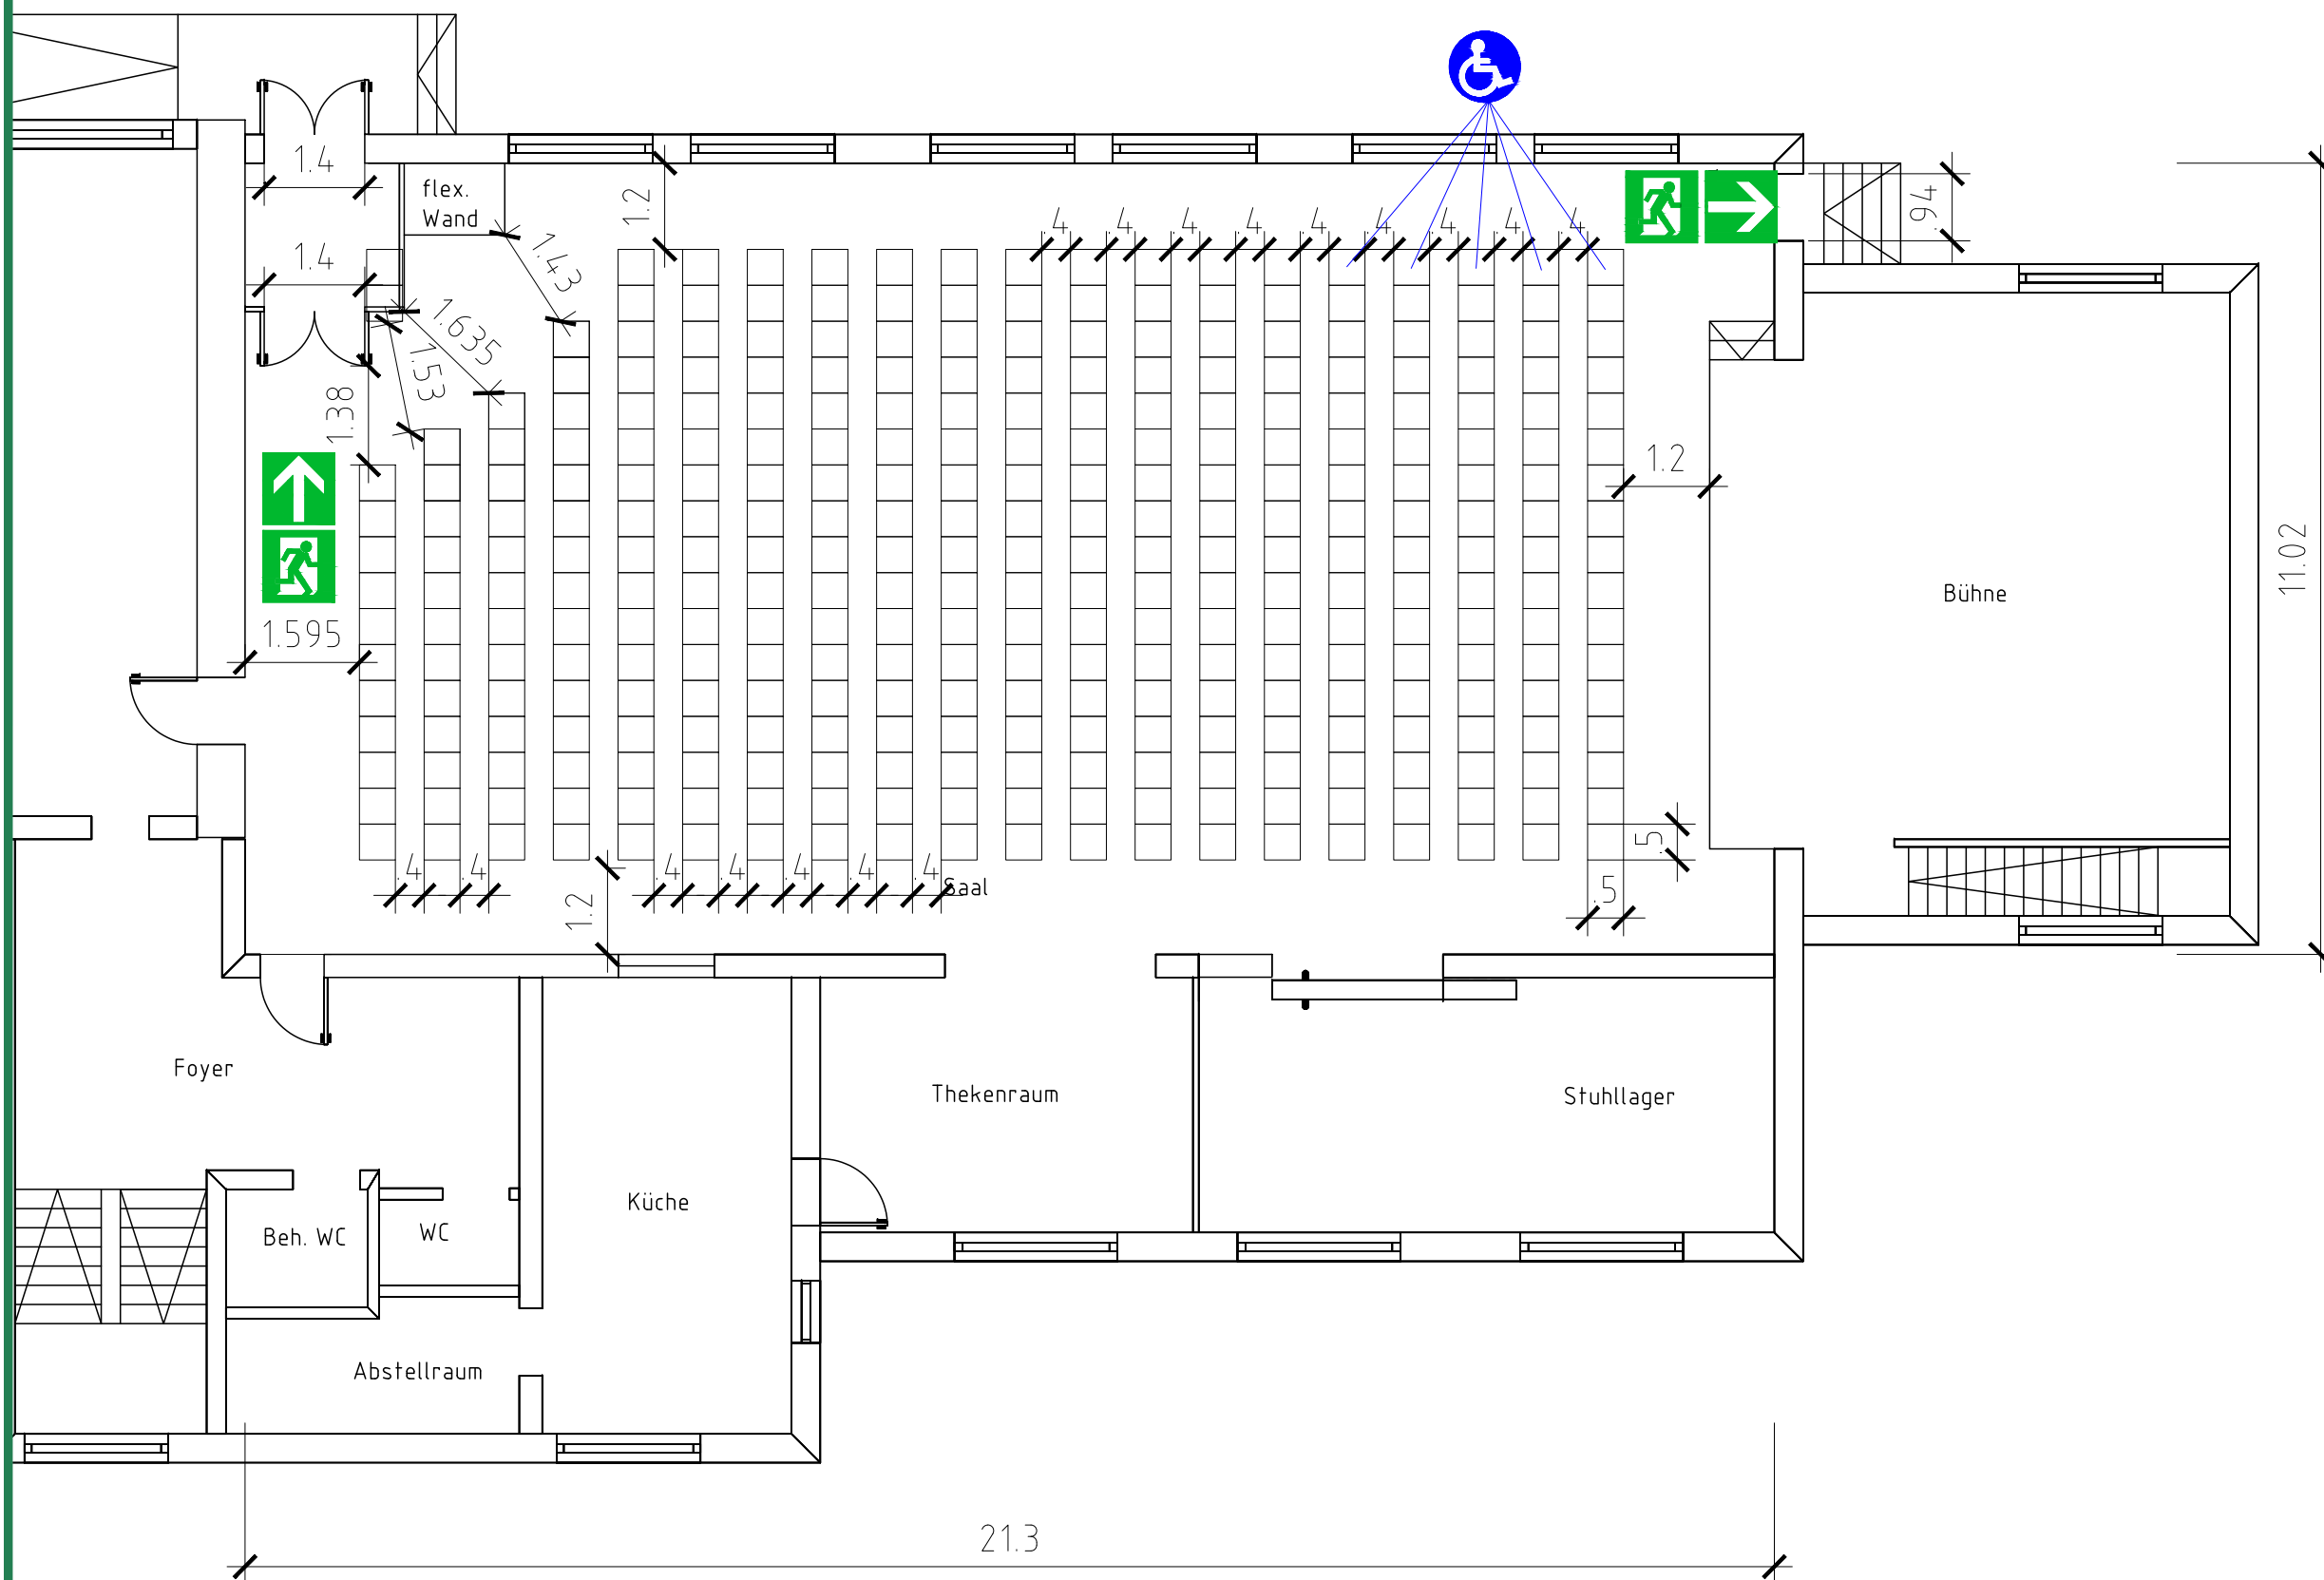

Reihenbestuhlung

Saal
323 Personen, davon 5 Rollstuhlbenutzer

□ Stuhl 0.5 x 0.5 Meter

Heesch Brandschutz

Planersteller: Elke Heesch, Hebbelweg 17, 63454 Hanau
Bestuhlungsplan M=1:100


**Dorfgemeinschaftshaus
Biskirchen
Auweg 20
35638 Leun-Biskirchen**

Legende:   Fluchtwegrichtung  Plätze für Rollstuhlbenutzer

Erdgeschoss

Plan Nr.:
V-03
Stand:
07/18

Bestuhlungsplan

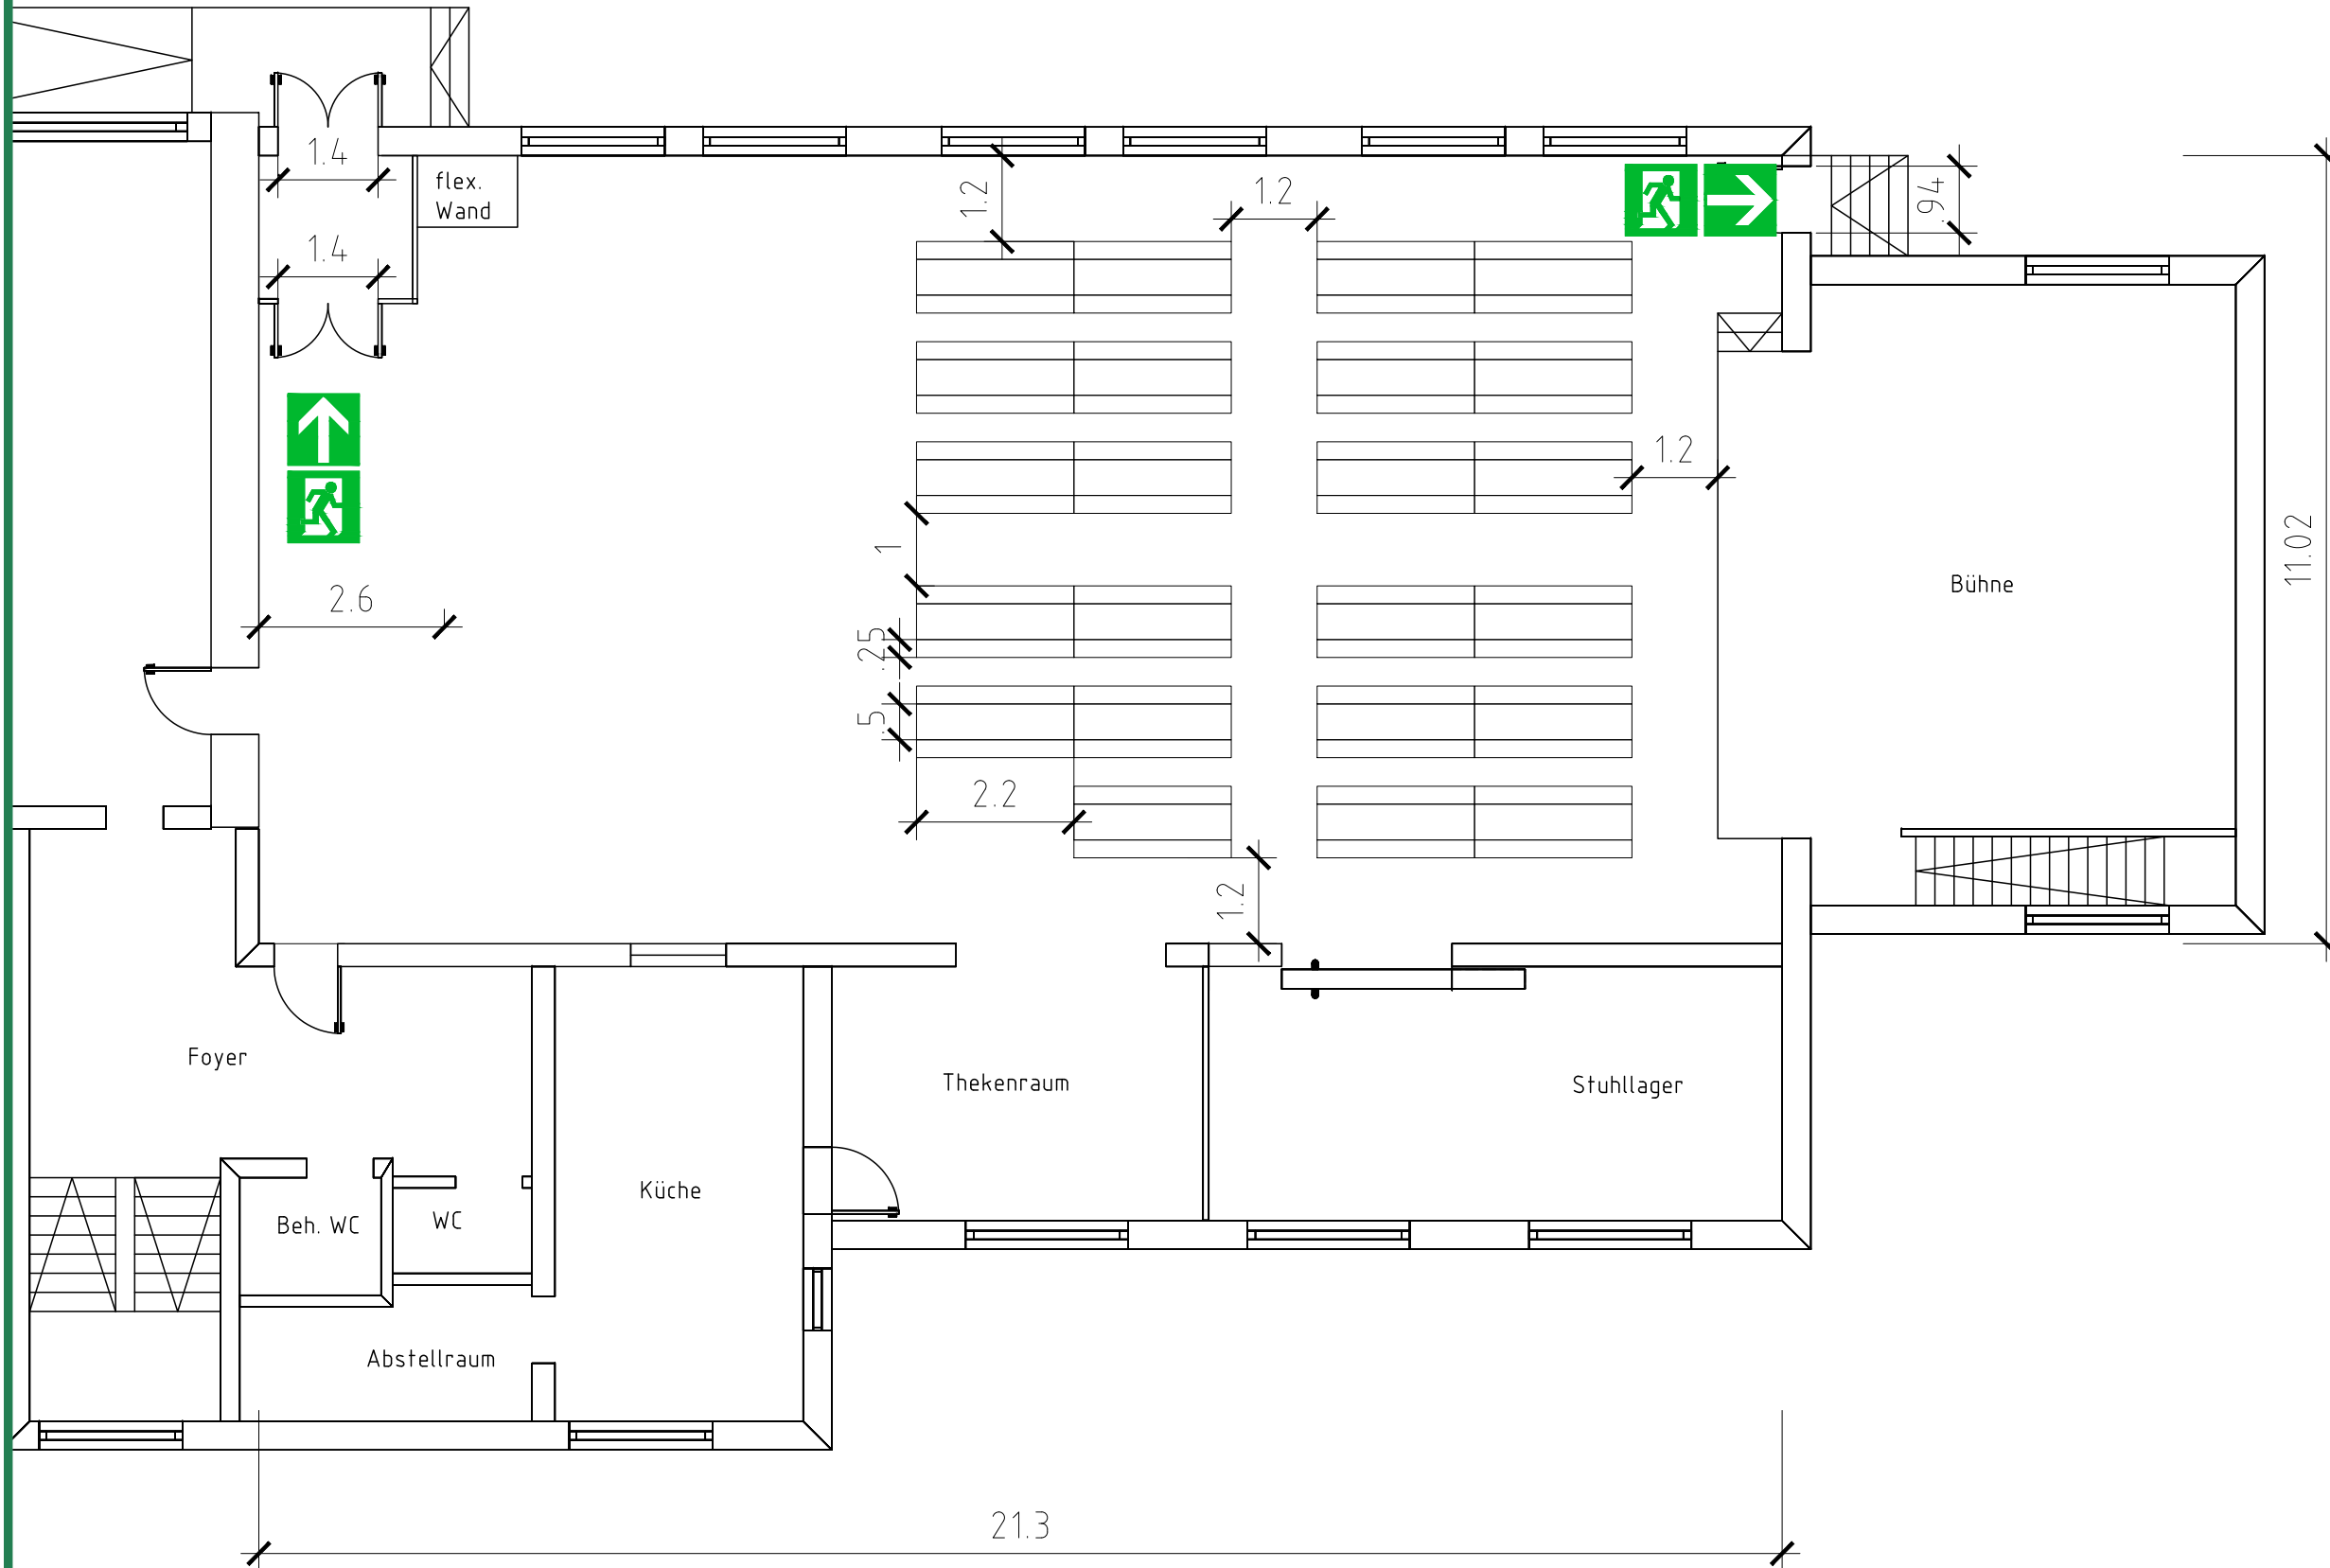

Festzeltbestuhlung

Saal
23 Tische a. 10 Personen = 230 Personen

Festzeltgarnitur
Bank 2.2 x 0.25
Tisch 2.2 x 0.5

Heesch Brandschutz

Planersteller: Elke Heesch, Hebbelweg 17, 63454 Hanau

Bestuhlungsplan M=1:100

**Dorfgemeinschaftshaus
Biskirchen
Auweg 20
35638 Leun-Biskirchen**

Erdgeschoss

Plan Nr.:
V-04
Stand:
07/18

Legende:   Fluchtwegrichtung