


Bestuhlungsplan

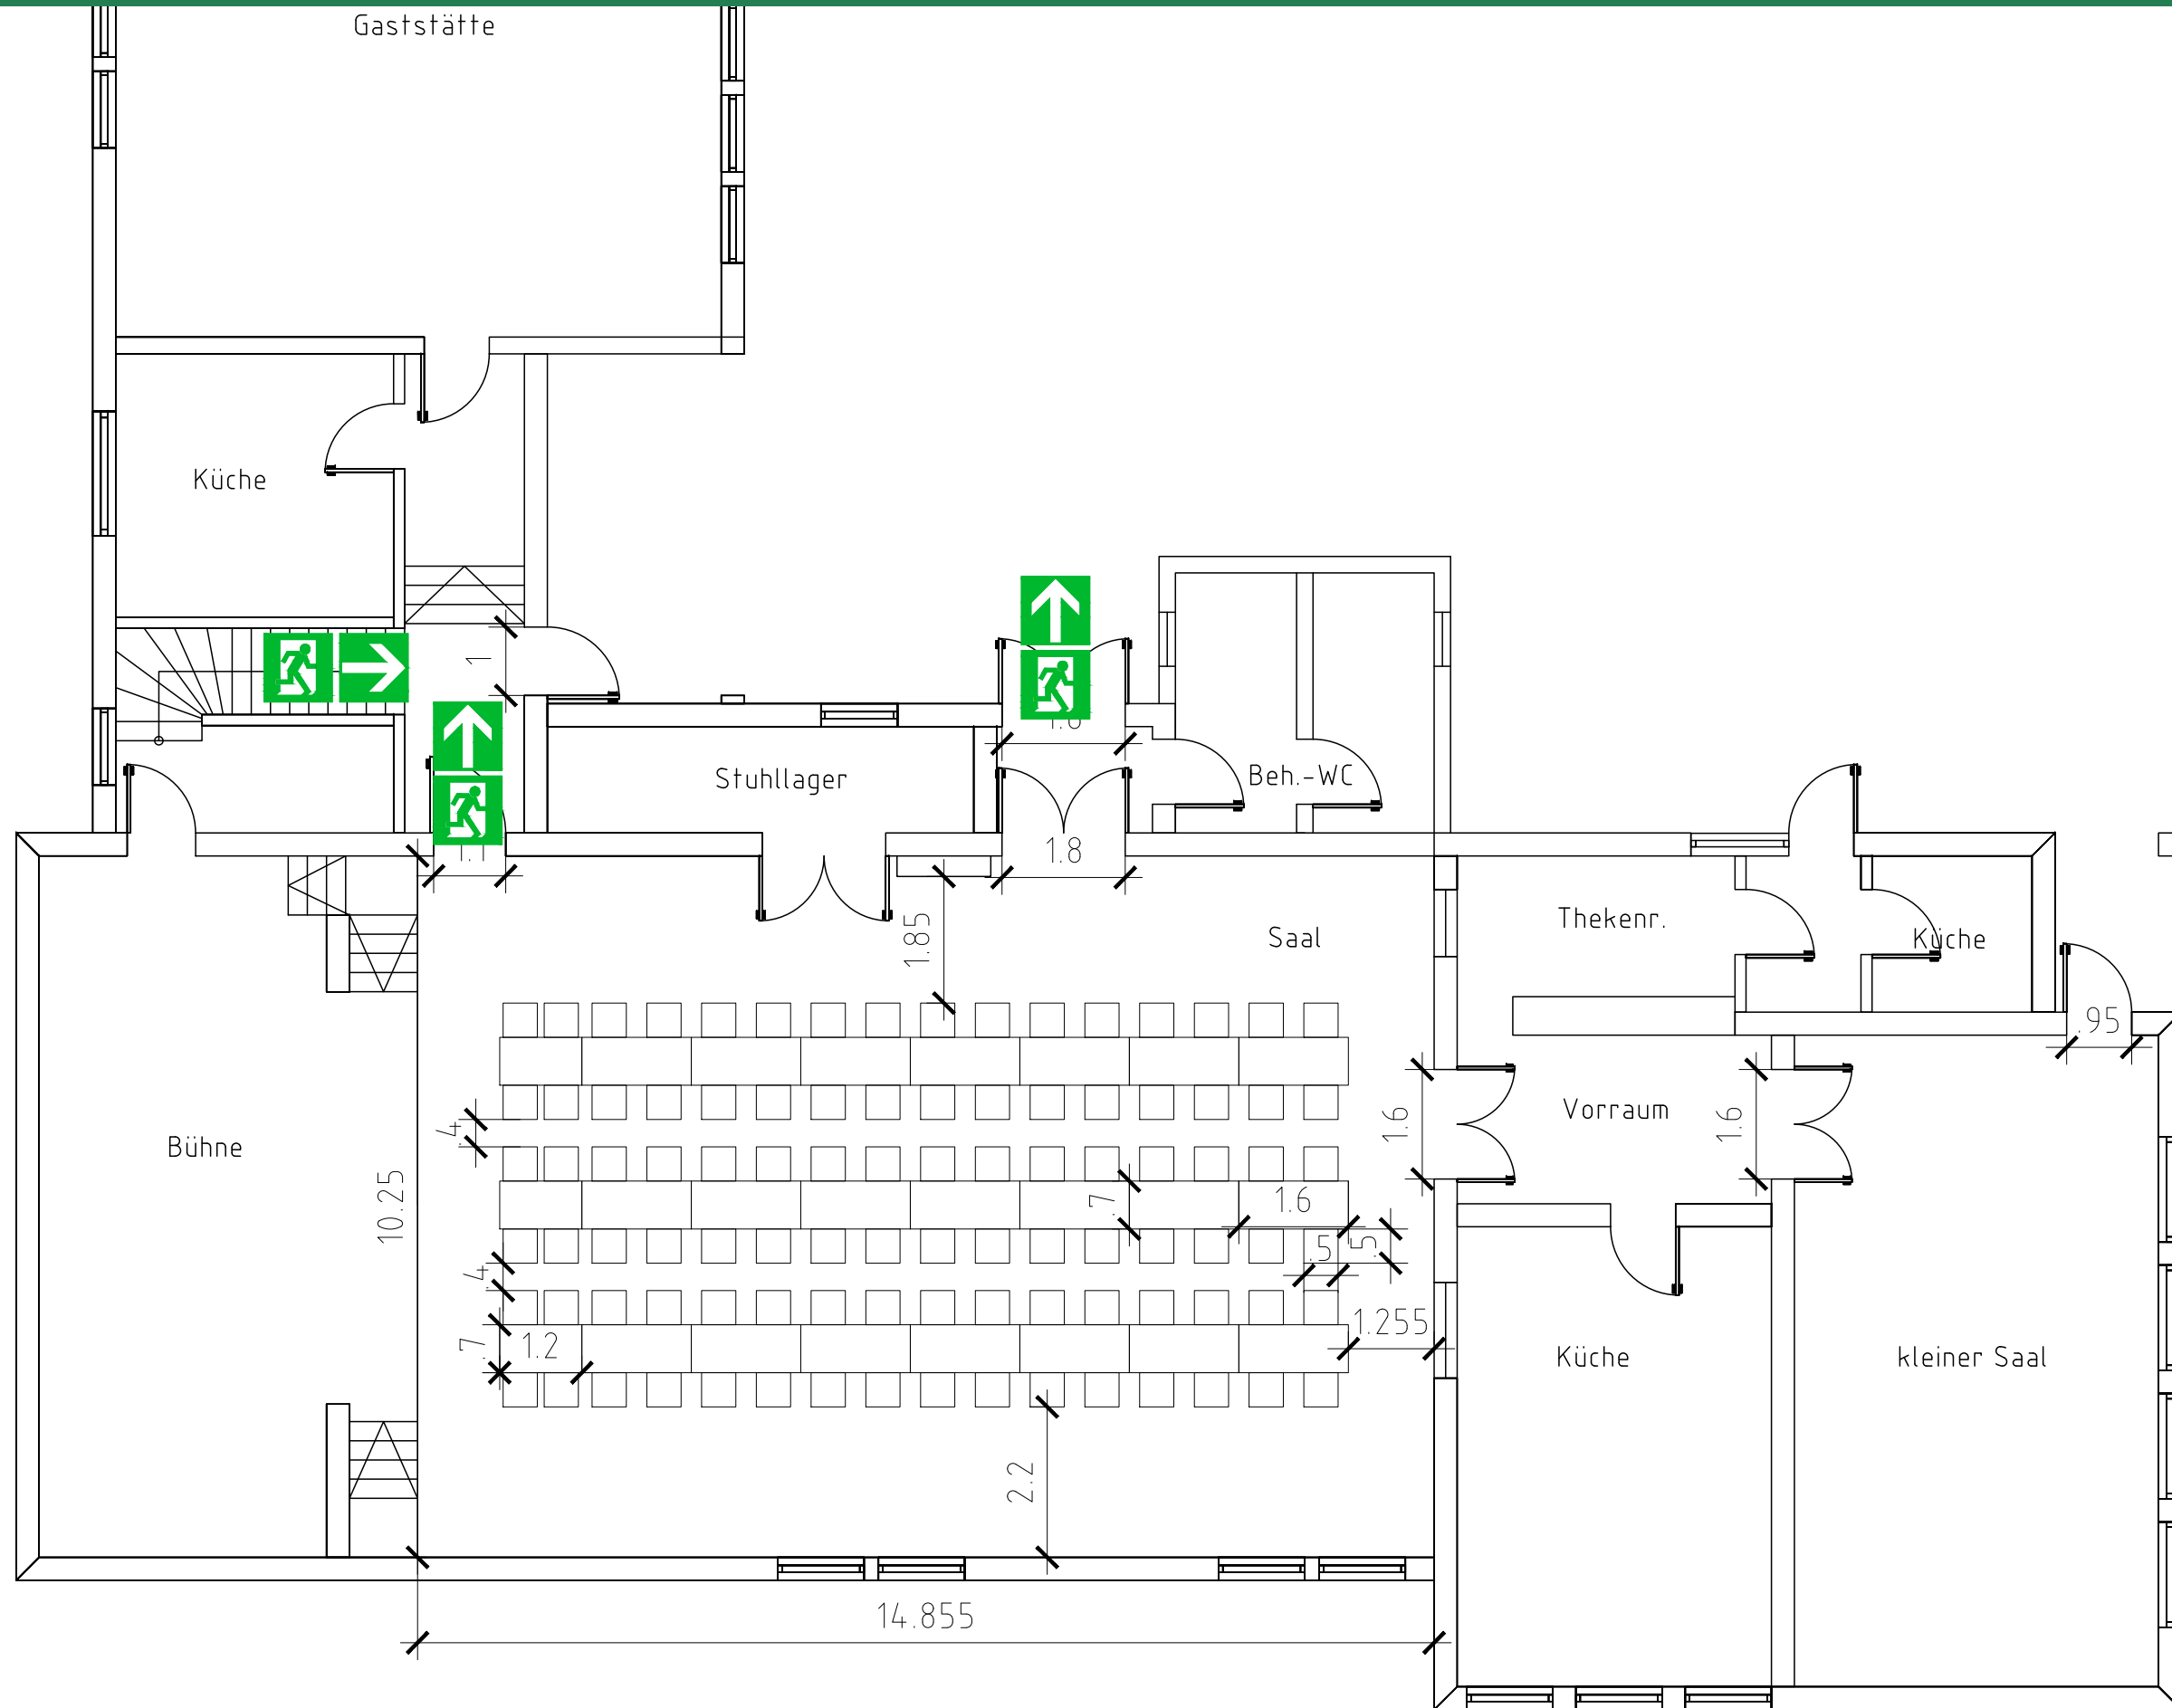

Tisch-Reihenbestuhlung

Saal
24 Tische a. 4 Personen = 96 Personen

Tisch 0.7 x 1.2 Meter
Tisch 0.7 x 1.6 Meter
Stuhl 0.5 x 0.5 Meter

Heesch Brandschutz

Planersteller: Elke Heesch, Hebbelweg 17, 63454 Hanau
Bestuhlungsplan M=1:100


**Dorfgemeinschaftshaus
Stockhausen
Hauptstraße 27
35638 Leun-Stockhausen**

Erdgeschoss

Plan Nr.:
V-01
Stand:
07/18

Legende: Fluchtwegrichtung

Bestuhlungsplan

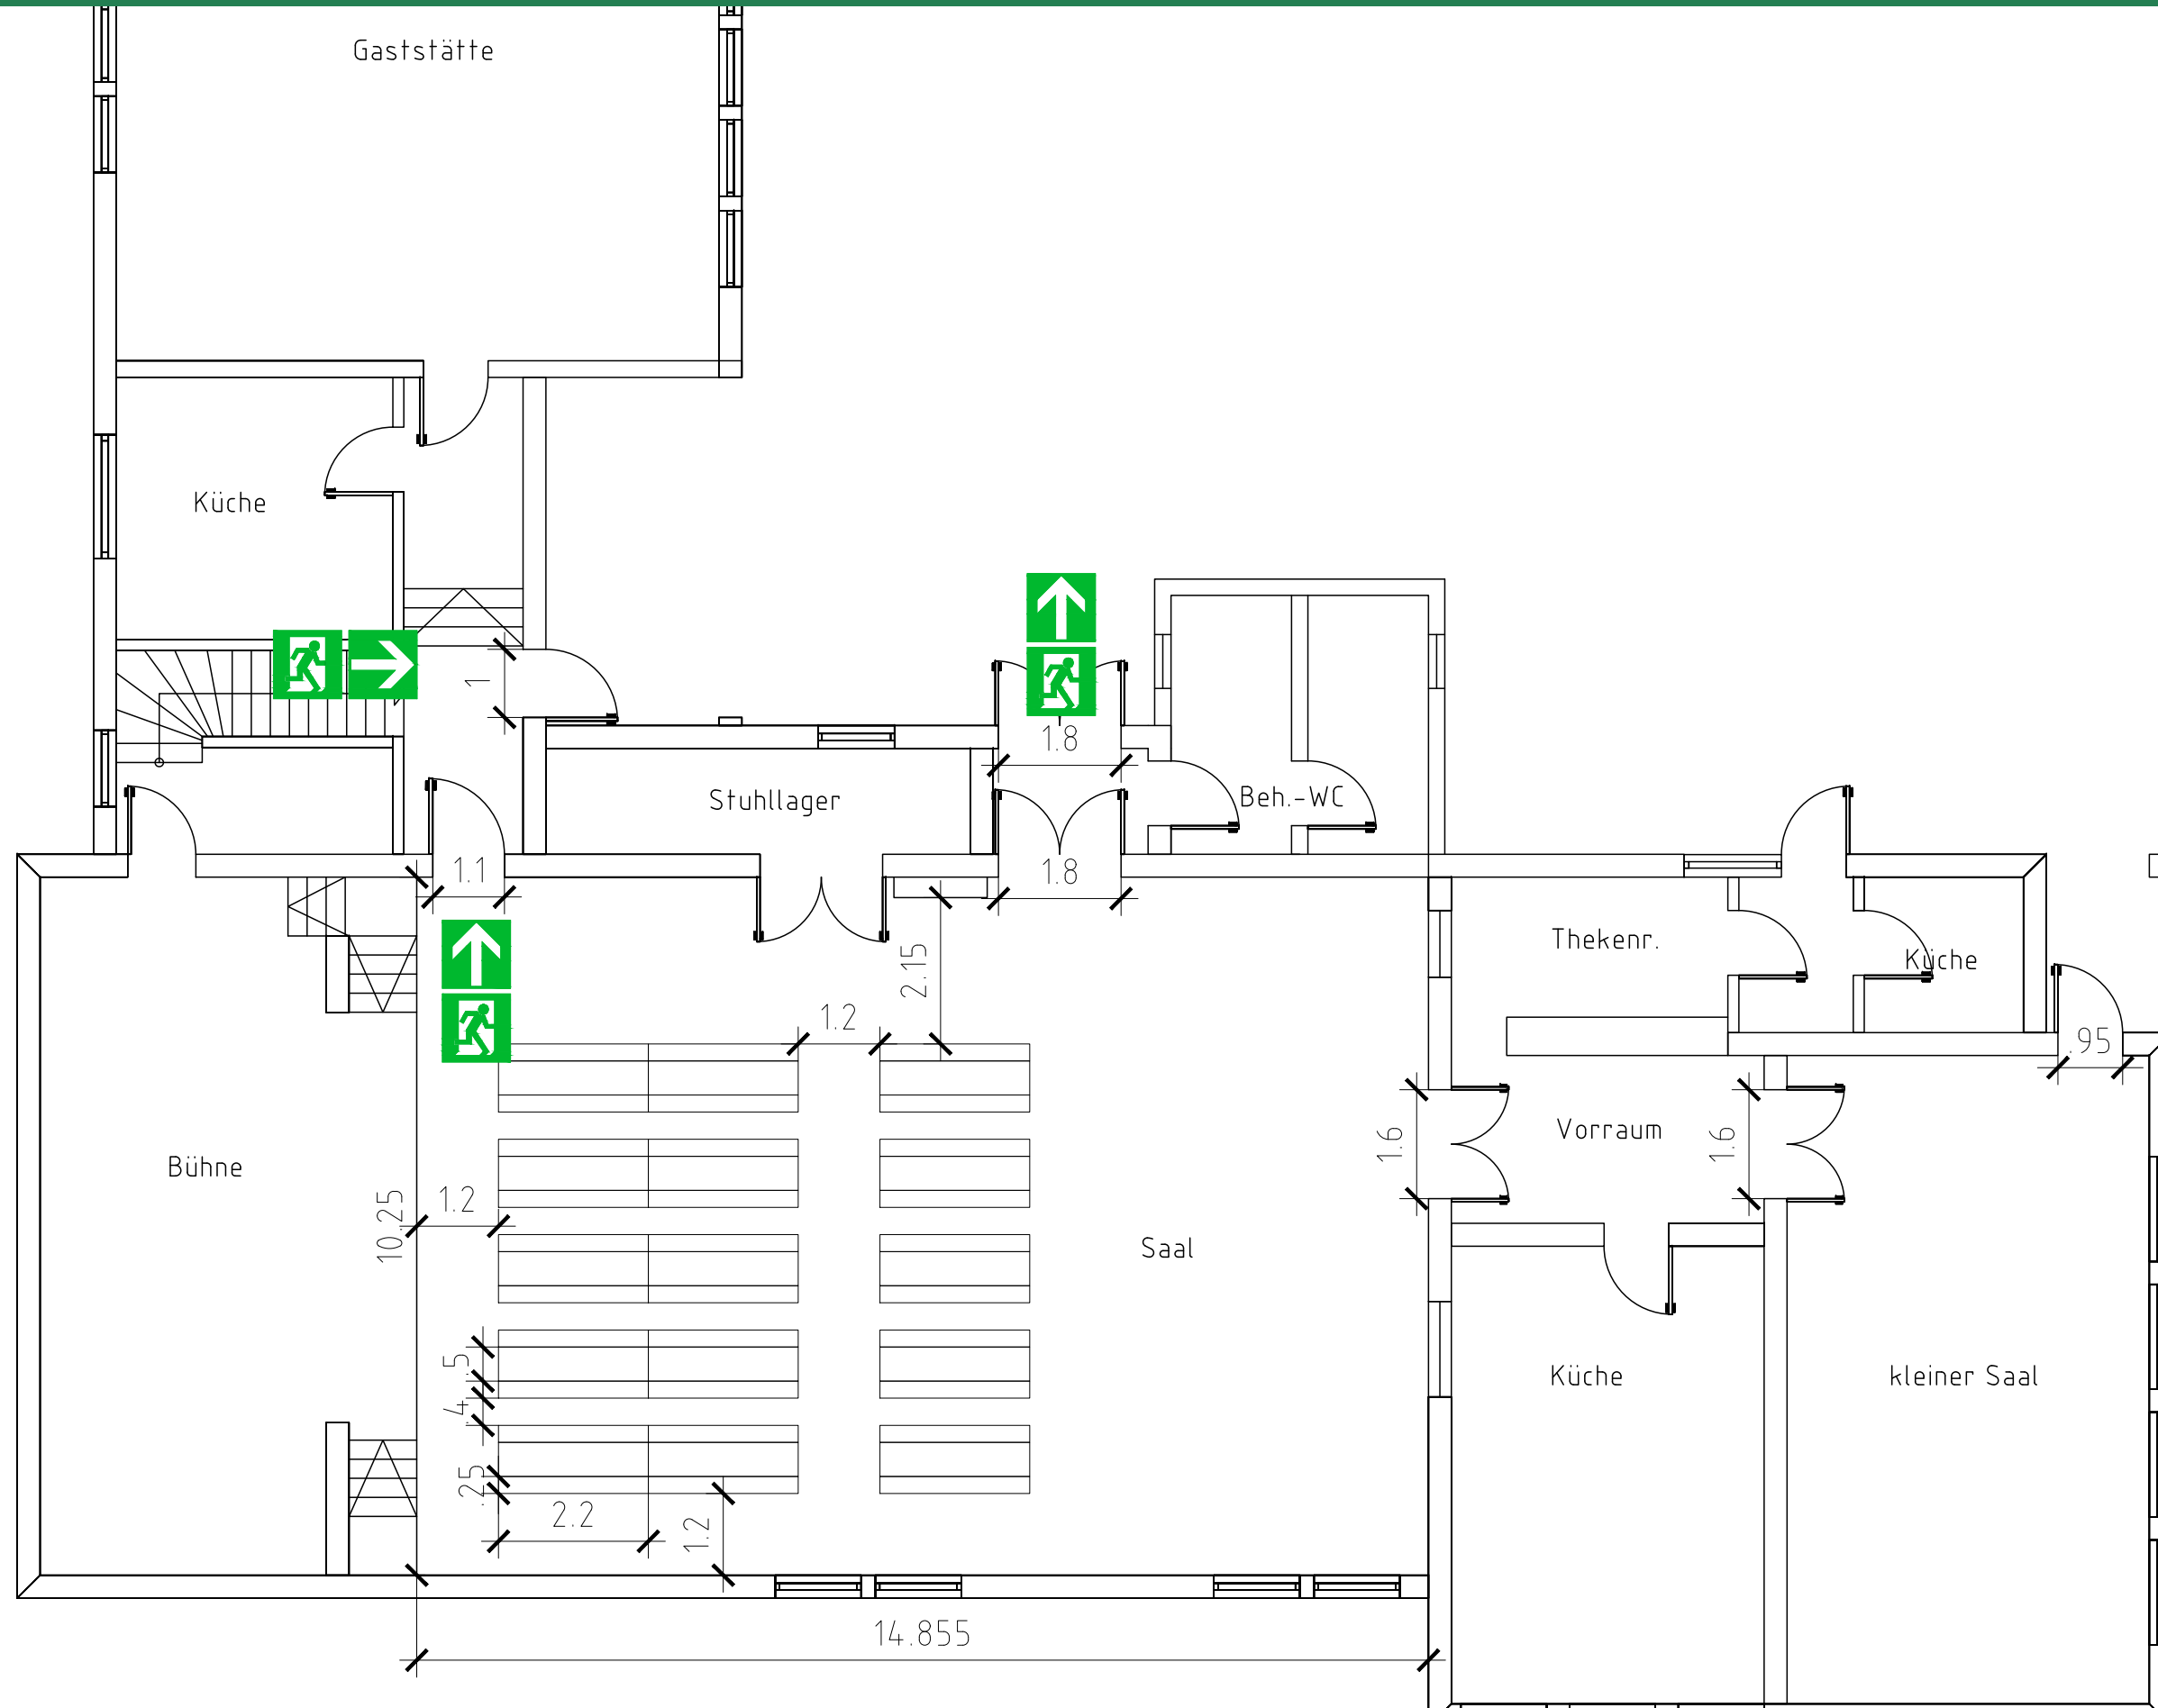

Festzeltbestuhlung

Saal
15 Tische a. 10 Personen = 150 Personen

Festzeltgarnitur
Bank 2.2 x 0.25
Tisch 2.2 x 0.5

Heesch Brandschutz

Planersteller: Elke Heesch, Hebbelweg 17, 63454 Hanau

Bestuhlungsplan M=1:100


**Dorfgemeinschaftshaus
Stockhausen
Hauptstraße 27
35638 Leun-Stockhausen**

Erdgeschoss

Plan Nr.:
V-02
Stand:
07/18

Legende:   Fluchtwegrichtung

Bestuhlungsplan

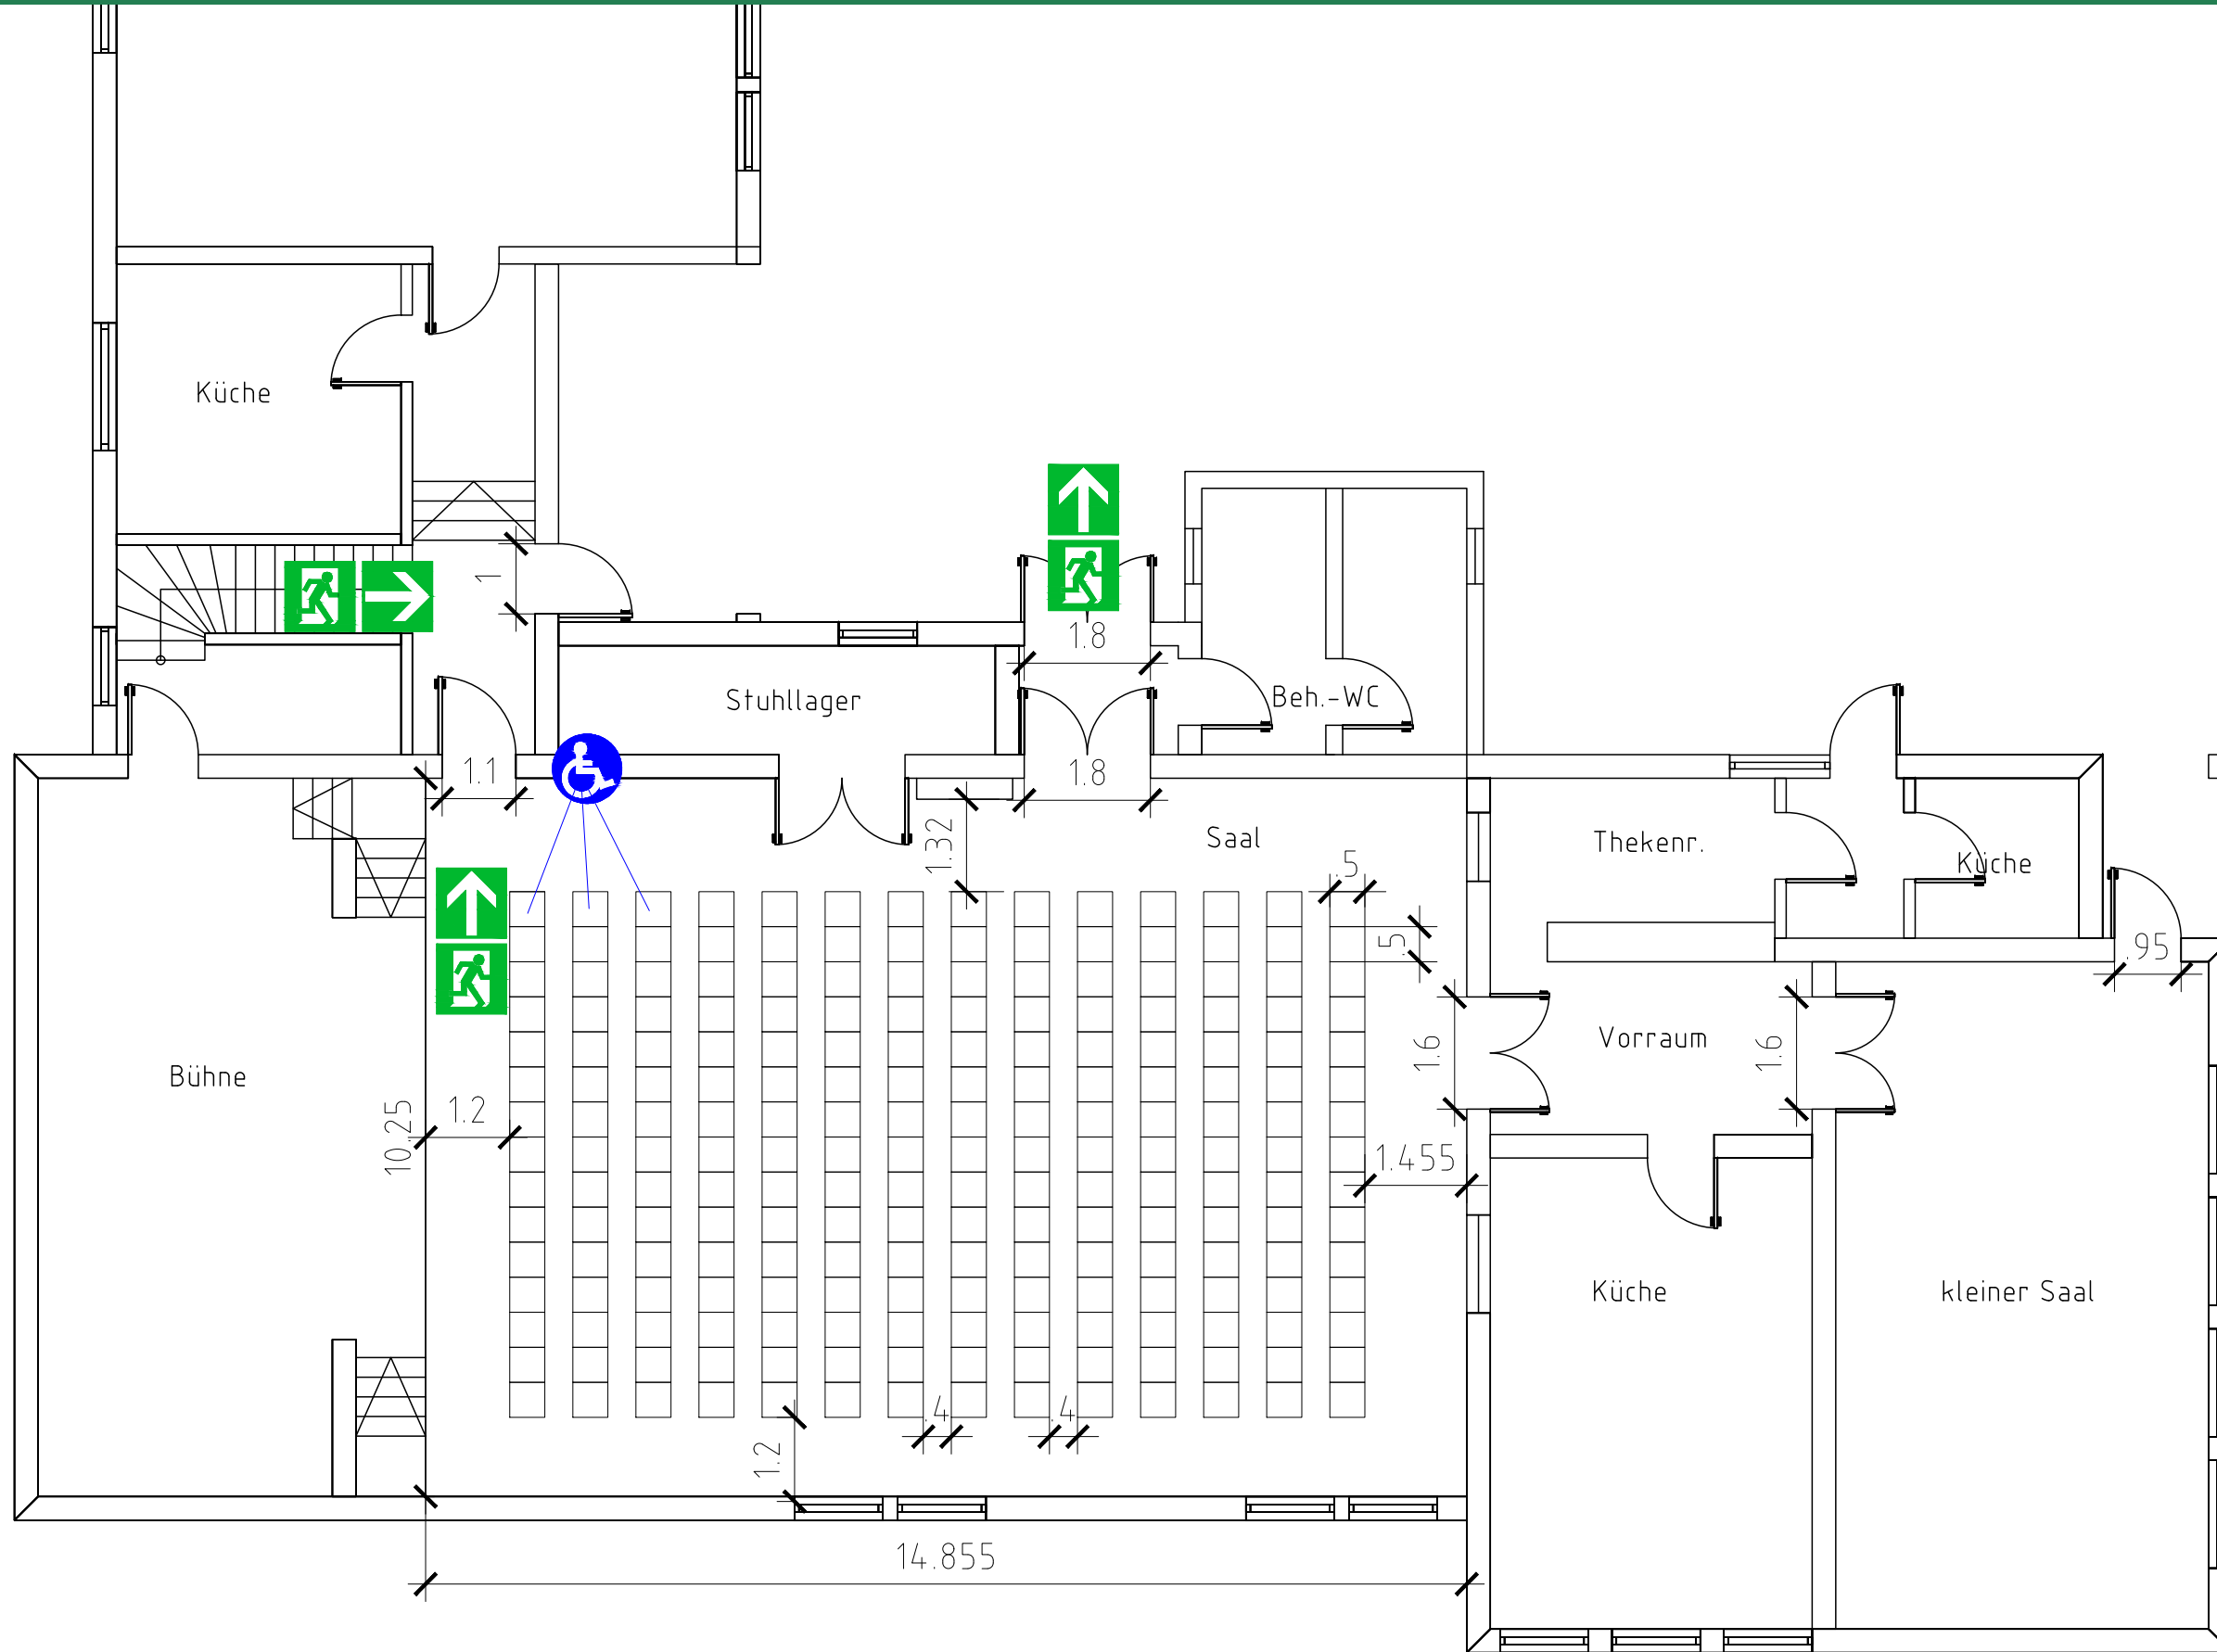

Reihenbestuhlung

Saal
210 Personen, davon 3 Plätze für
Rollstuhlbenutzer

□ Stuhl 0.5 x 0.5 Meter

Heesch Brandschutz

Planersteller: Elke Heesch, Hebbelweg 17, 63454 Hanau
Bestuhlungsplan M=1:100

**Dorfgemeinschaftshaus
Stockhausen
Hauptstraße 27
35638 Leun-Stockhausen**

Erdgeschoss

Plan Nr.:
V-03
Stand:
07/18

Legende: Fluchtwegrichtung Plätze für Rollstuhlbenutzer